

**SATZUNG**  
**der Stadt Hachenburg**  
**über die Ausübung des besonderen Vorkaufsrechts**  
**vom 25.09.2023**

---

Der Stadtrat hat aufgrund des § 24 der Gemeindeordnung für Rheinland-Pfalz vom 31.01.1994 (GemO) in der derzeit geltenden Fassung und des § 25 Abs. 1 Ziffer 2 Baugesetzbuch (BauGB) vom 03.11.2017 in der derzeit geltenden Fassung folgende Satzung beschlossen, die hiermit bekannt wird:

**§ 1**

Zur Sicherung einer geordneten städtebaulichen Entwicklung im Bereich „Lohmühle 1a“ steht der Stadt Hachenburg an den im Geltungsbereich dieser Satzung gelegenen Grundstück ein besonderes Vorkaufsrecht nach § 25 Abs. 1 Ziffer 2 BauGB zu.

**§ 2**

Der Geltungsbereich der Satzung umfasst das nachstehend aufgeführte Grundstück:

**Gemarkung Hachenburg**

**Flur:**           **Flurstück-Nr.:**

12               1132/12


Das Satzungsgebiet ist im nachstehenden Übersichtsplan gekennzeichnet.  
Der Übersichtsplan ist Bestandteil dieser Satzung.

**§ 3**

Diese Satzung tritt am Tage nach der öffentlichen Bekanntmachung in Kraft.

Hachenburg, 25.09.2023

Leukel  
Stadtbürgermeister

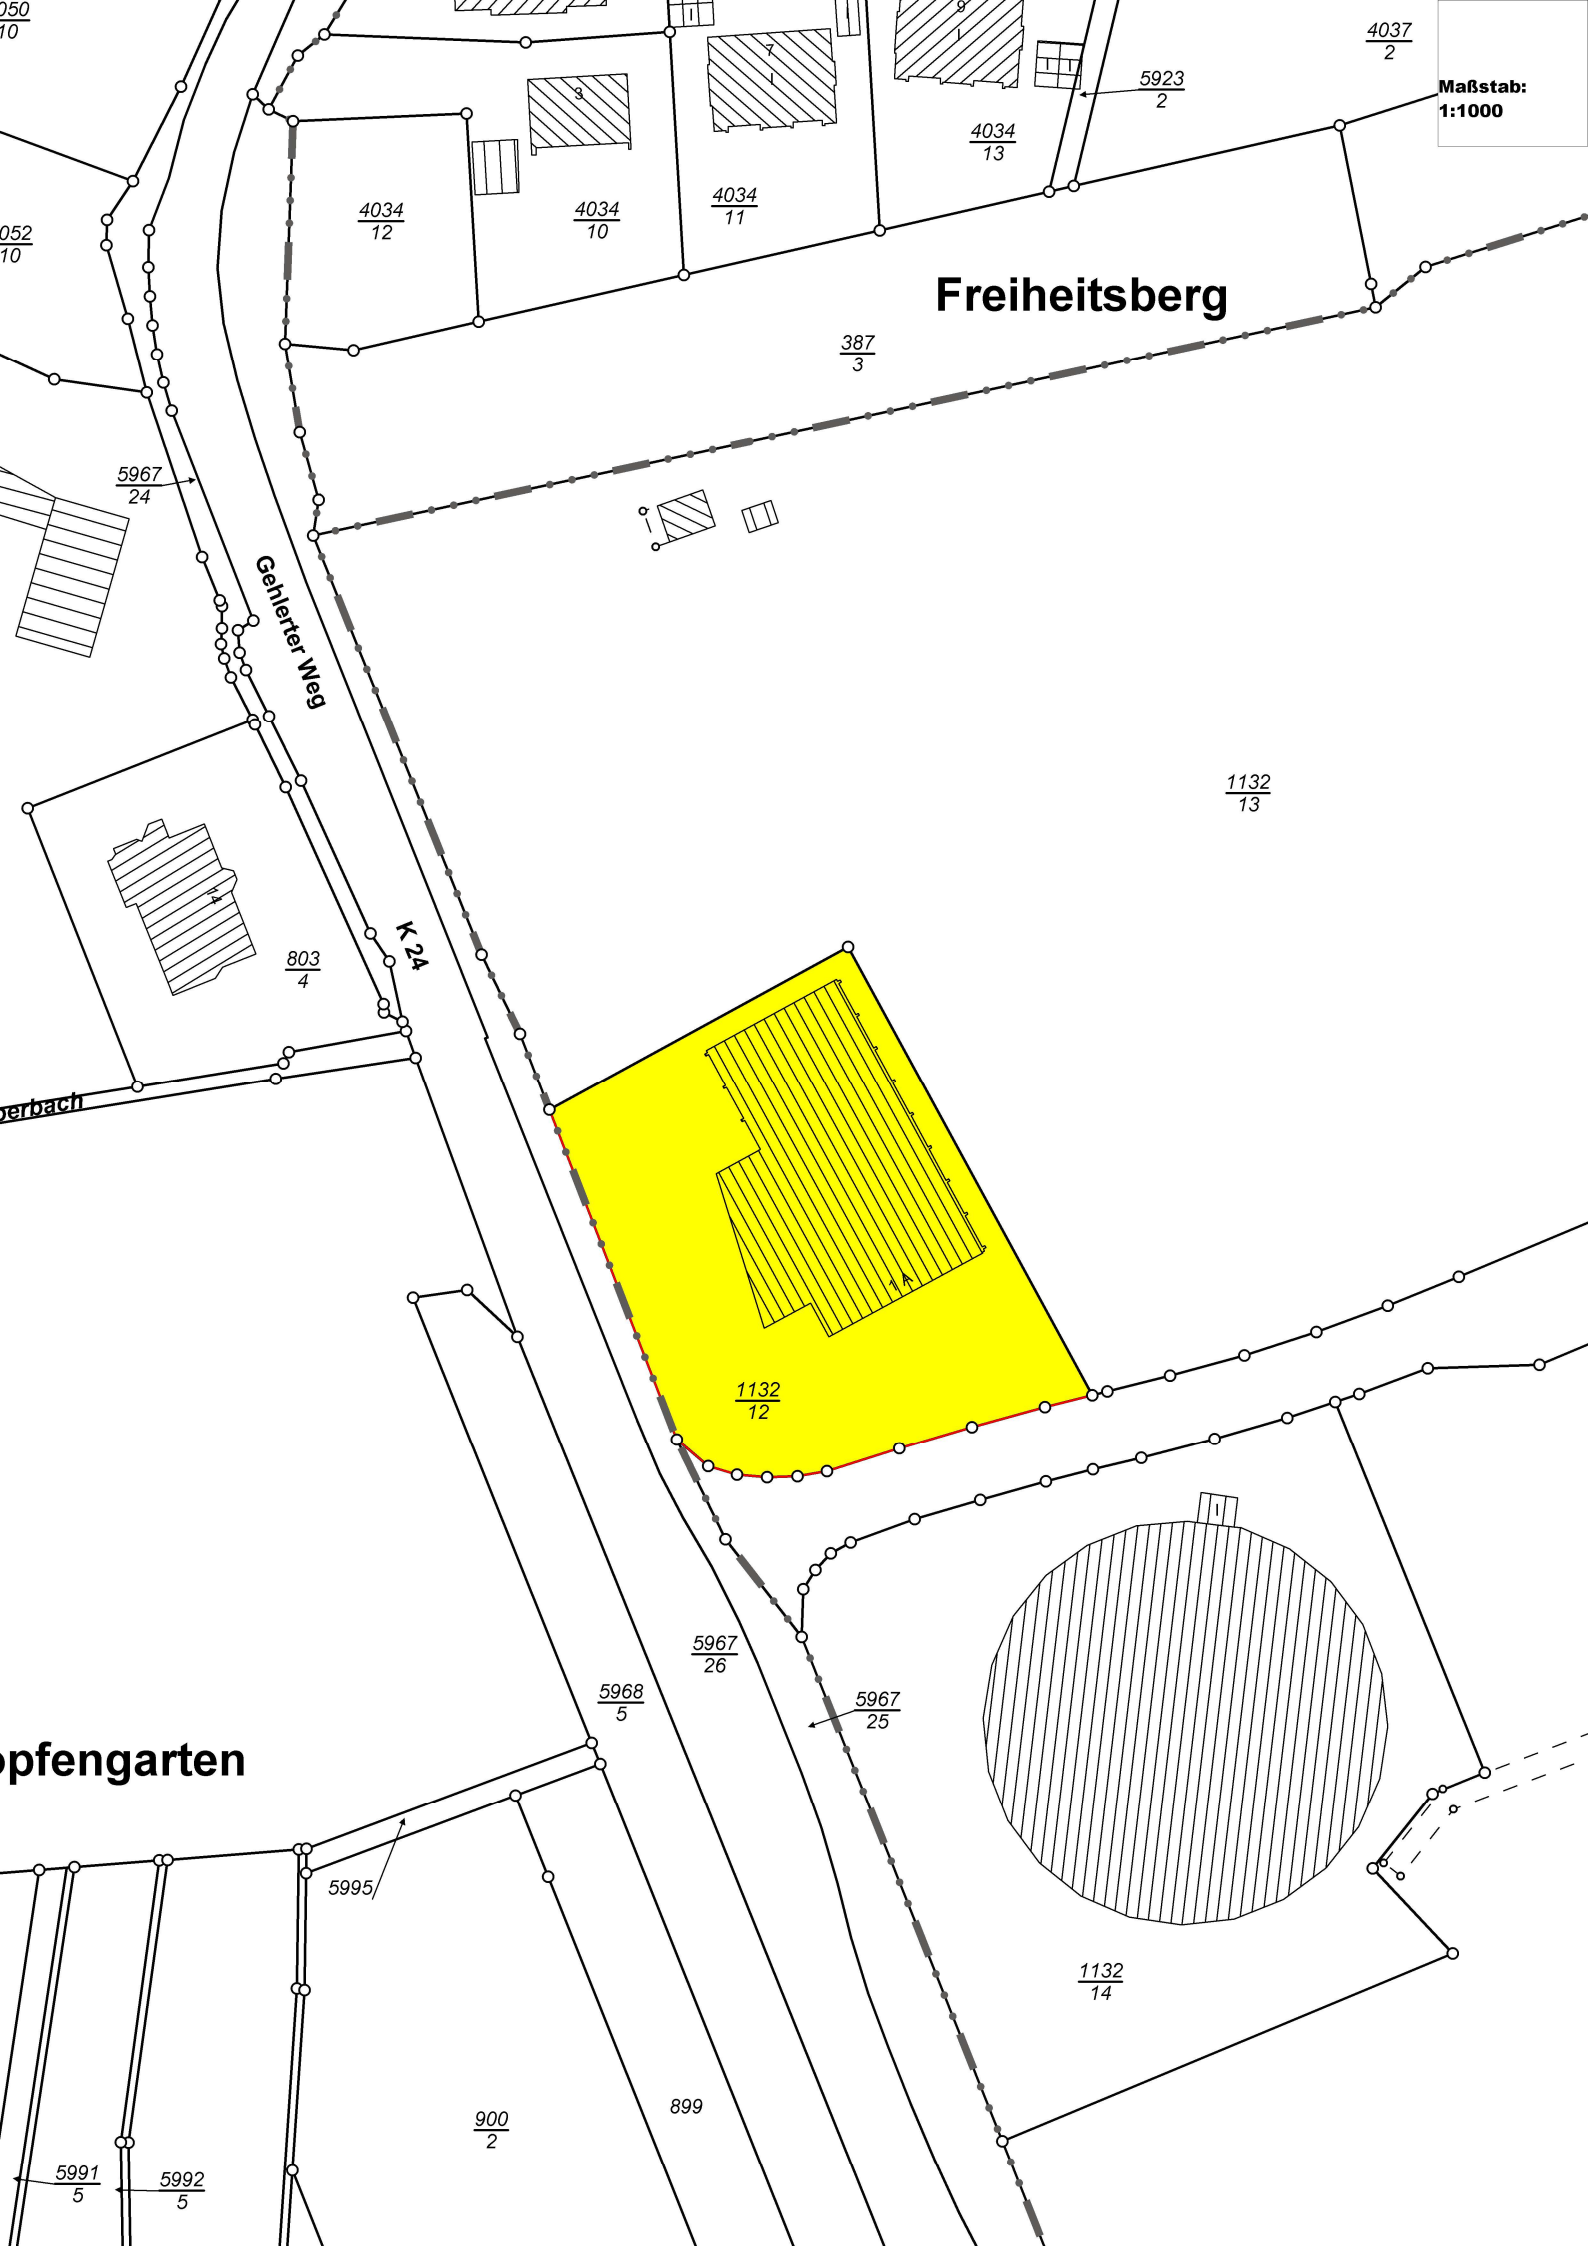

Maßstab:  
1:1000

# Freiheitsberg

Gehlerer Weg

K 24

berbach

# ppfengarten

