

1



2





3



ZEICHENERKLÄRUNG	
BESTAND:	
Realnutzung und Biotypen (gem. Biotypenkatalog des LUWG, geordnet nach Formationen)	
A Wälder:	H Anthropogene Biotope:
Fichtenwald AJ0	Acker HA0
B Gehölze:	Rain, Straßenrand HCO
Feldgehölz aus einheimischen Baumarten BA1	Ziergarten HJ1
Baumhecke (Fichten), ebenerdig BD6	Nutzgarten HJ2
Ufergehölze BE0	Obstgarten HK1
Baumreihe BF1	Streuobstwiese, Hoch-, Halbstammanlage HK2
Baumgruppe BF2	Gebäude (verstärkte Dorf- gebiete mit Zier- u. Nutzgärten) HN1 + HJ1 / HJ2
Einzelbaum BF3	V Verkehrswege:
Obstbaum BF4	Kreisstraße VA2
E Grünland:	Gemeindestraße VA3
Glatthaferwiese EA1	Feldweg, befestigt VB1
Fettwiese EA3	Feldweg, unbefestigt VB2
Weide EB0	W Kleinstrukturen der freien Landschaft:
F Gewässer:	Feldscheune / Schuppen WB1
Mittelgebirgsbach FM6	
Graben FN0	

ZUSATZMERKMALE:	
Nutzungseigenschaften	sth extensiv genutzt stj mässig intensiv genutzt
SONSTIGE PLANZEICHEN:	
EBO	Biotypennummer gem. LUWG
1	Fotostandort
	Grenze des Baugebungs- plangebietes

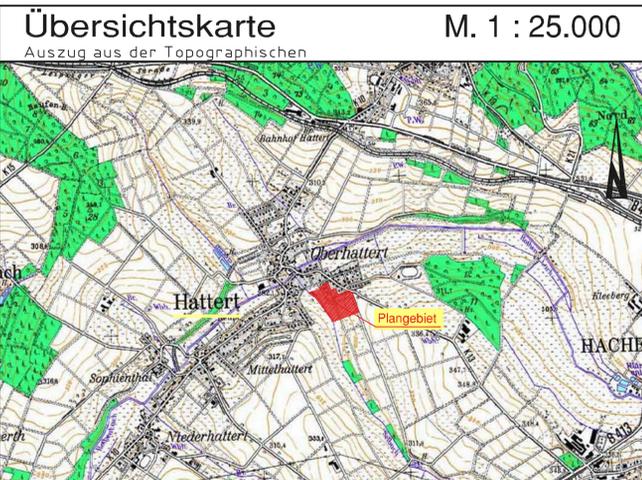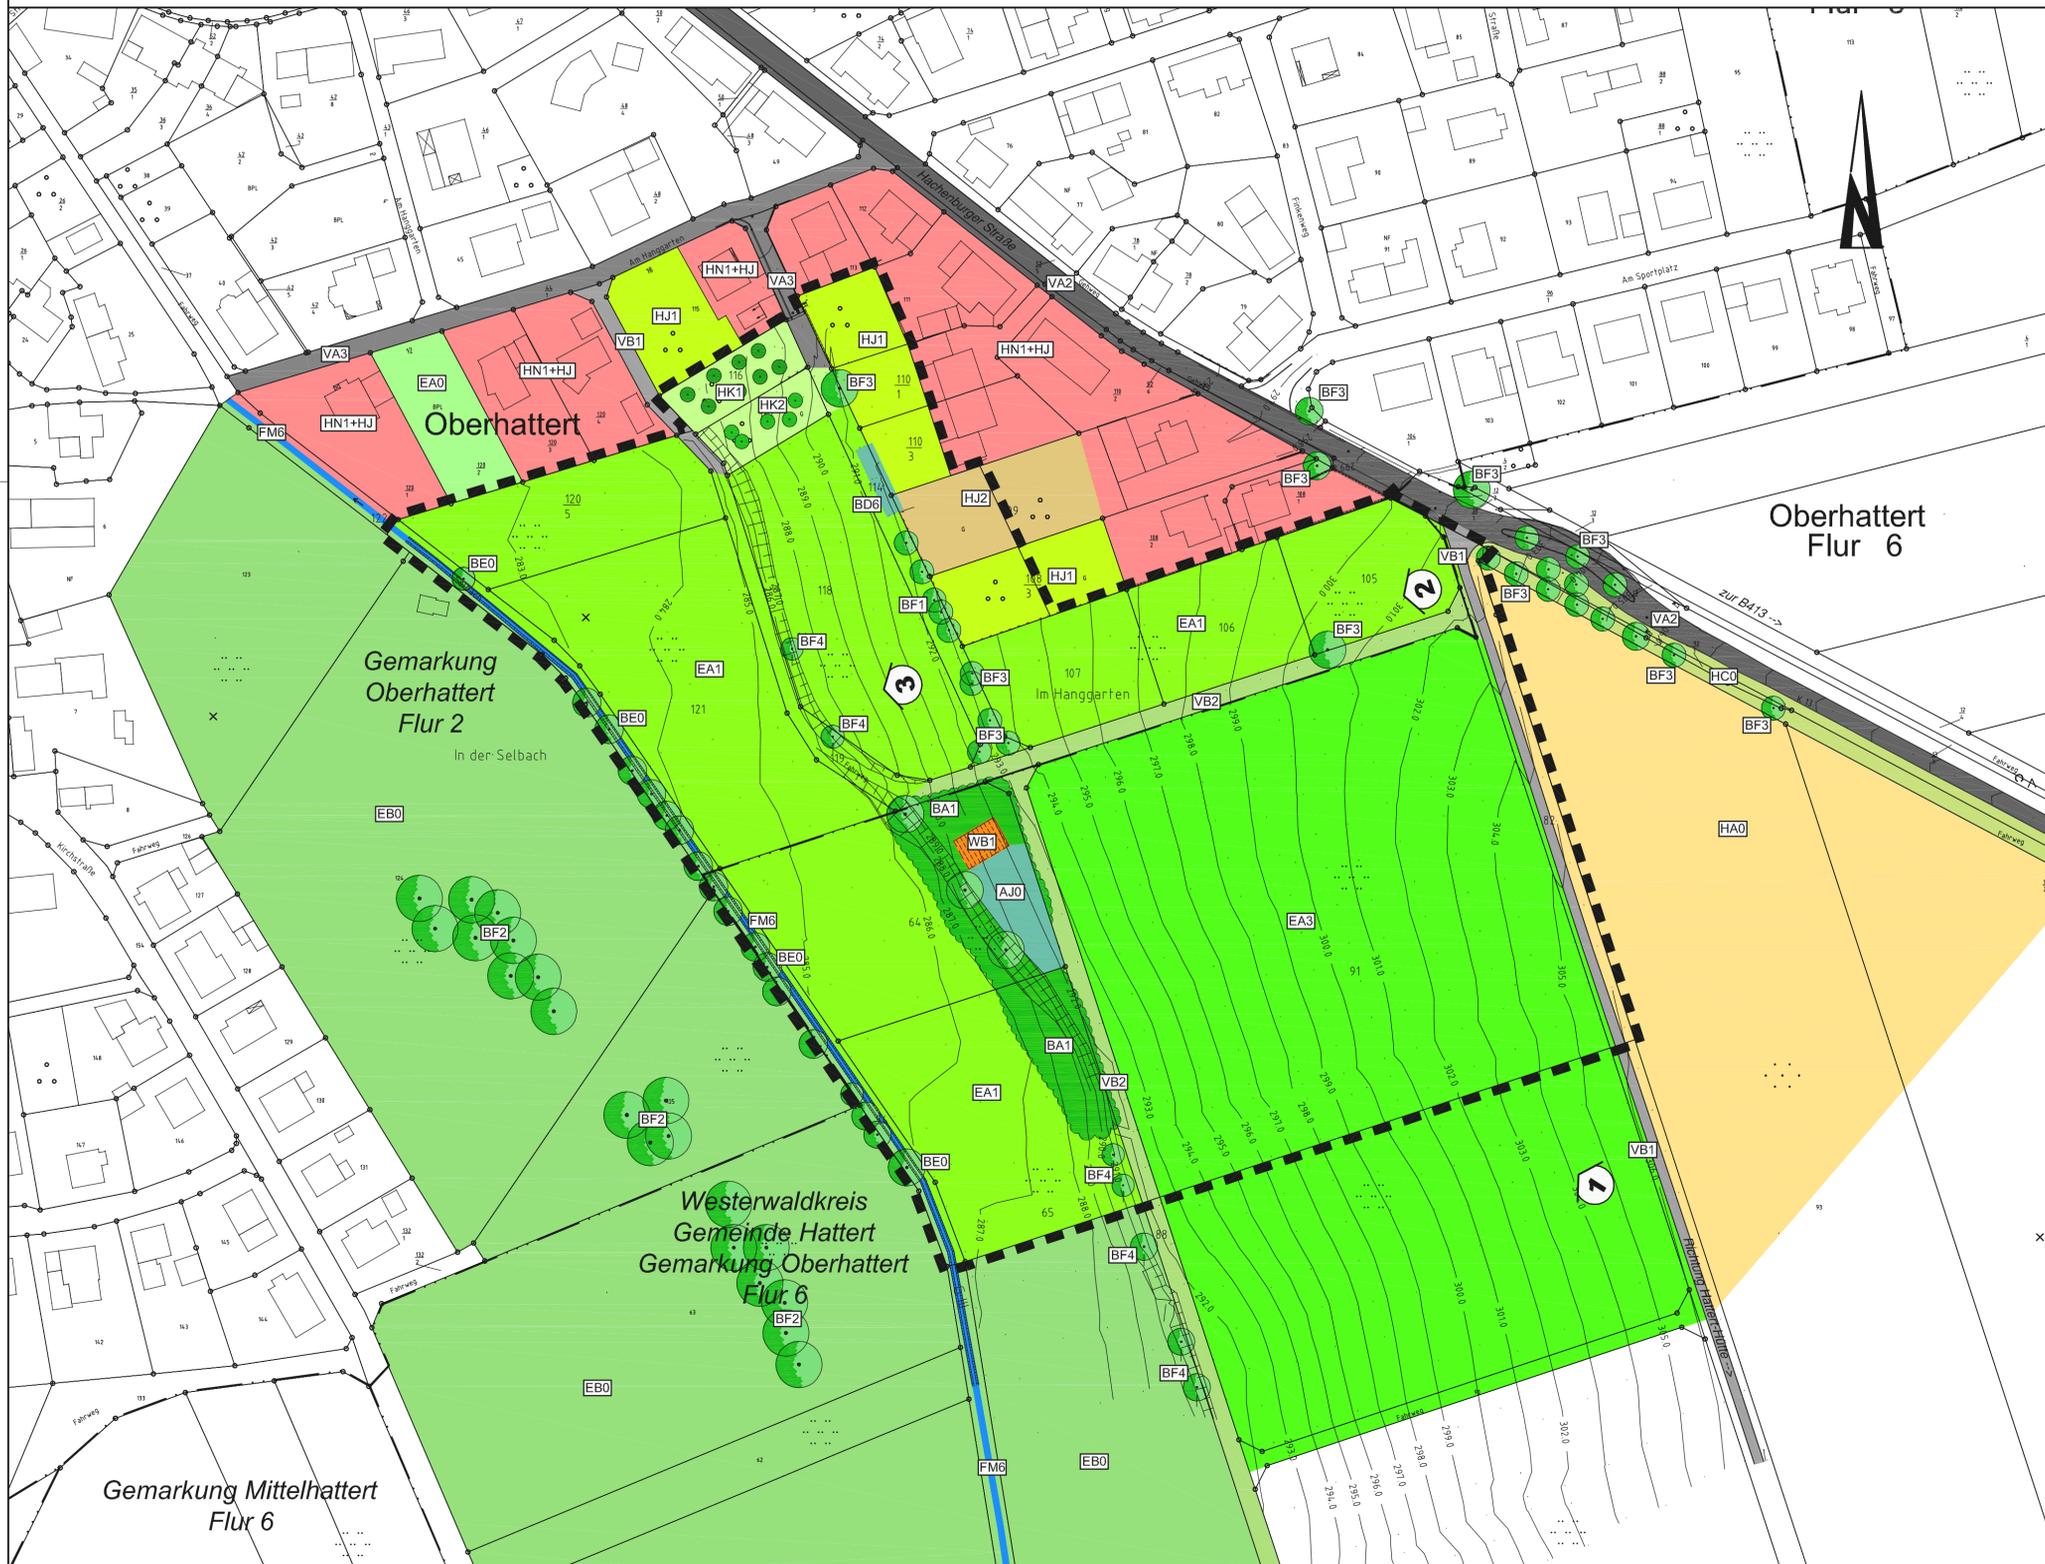

Ortsgemeinde Hattert
Verbandsgemeinde Hachenburg

BÜRO FÜR INGENIEUR- UND UMWELTPLANUNG GMBH
- Beratende Ingenieure -

57627 Hachenburg/Ww
Barrwiese 3

Telefon 02662/9542-0
Fax 02662/954299
E-Mail buero@iu-plan.de

BRNL Dipl. Geograph Markus Kunz
Schieds- und Mediationsstelle
Hattert, Kreis Hachenburg

Schmidt Dipl.-Ing. Stefan Schmidt
Landschaftsarchitekt

iu PLAN Föderalstraße 4
57627 Hachenburg
Telefon (02662) 94 42 27
Telefax (02662) 94 93 02
stefan.schmidt@iu-plan.de

Bebauungsplan

"In der Selbach / Im Hanggarten"

Landespflegerischer Planungsbeitrag

- Bestandskarte -

Anlage	
Blatt Nr.	
Projekt-Nr.	14.11-LPB
bearbeitet	M. Kunz
gezeichnet	Kunz
Datei	Bk-1
Maßstab	1 : 1000

Hachenburg, Oktober 2007	Hattert,
Für die Planung:	Für die Ortsgemeinde: