




Zuordnung einer 5.700 m² großen Teilfläche einer Ökokontofläche
der Ortsgemeinde Luckenbach
in der Gemarkung Luckenbach, Flur 32, Flurstück 104 (tlw.)

Entwicklungsziel ist die Herstellung einer naturnahen Waldrandzone.

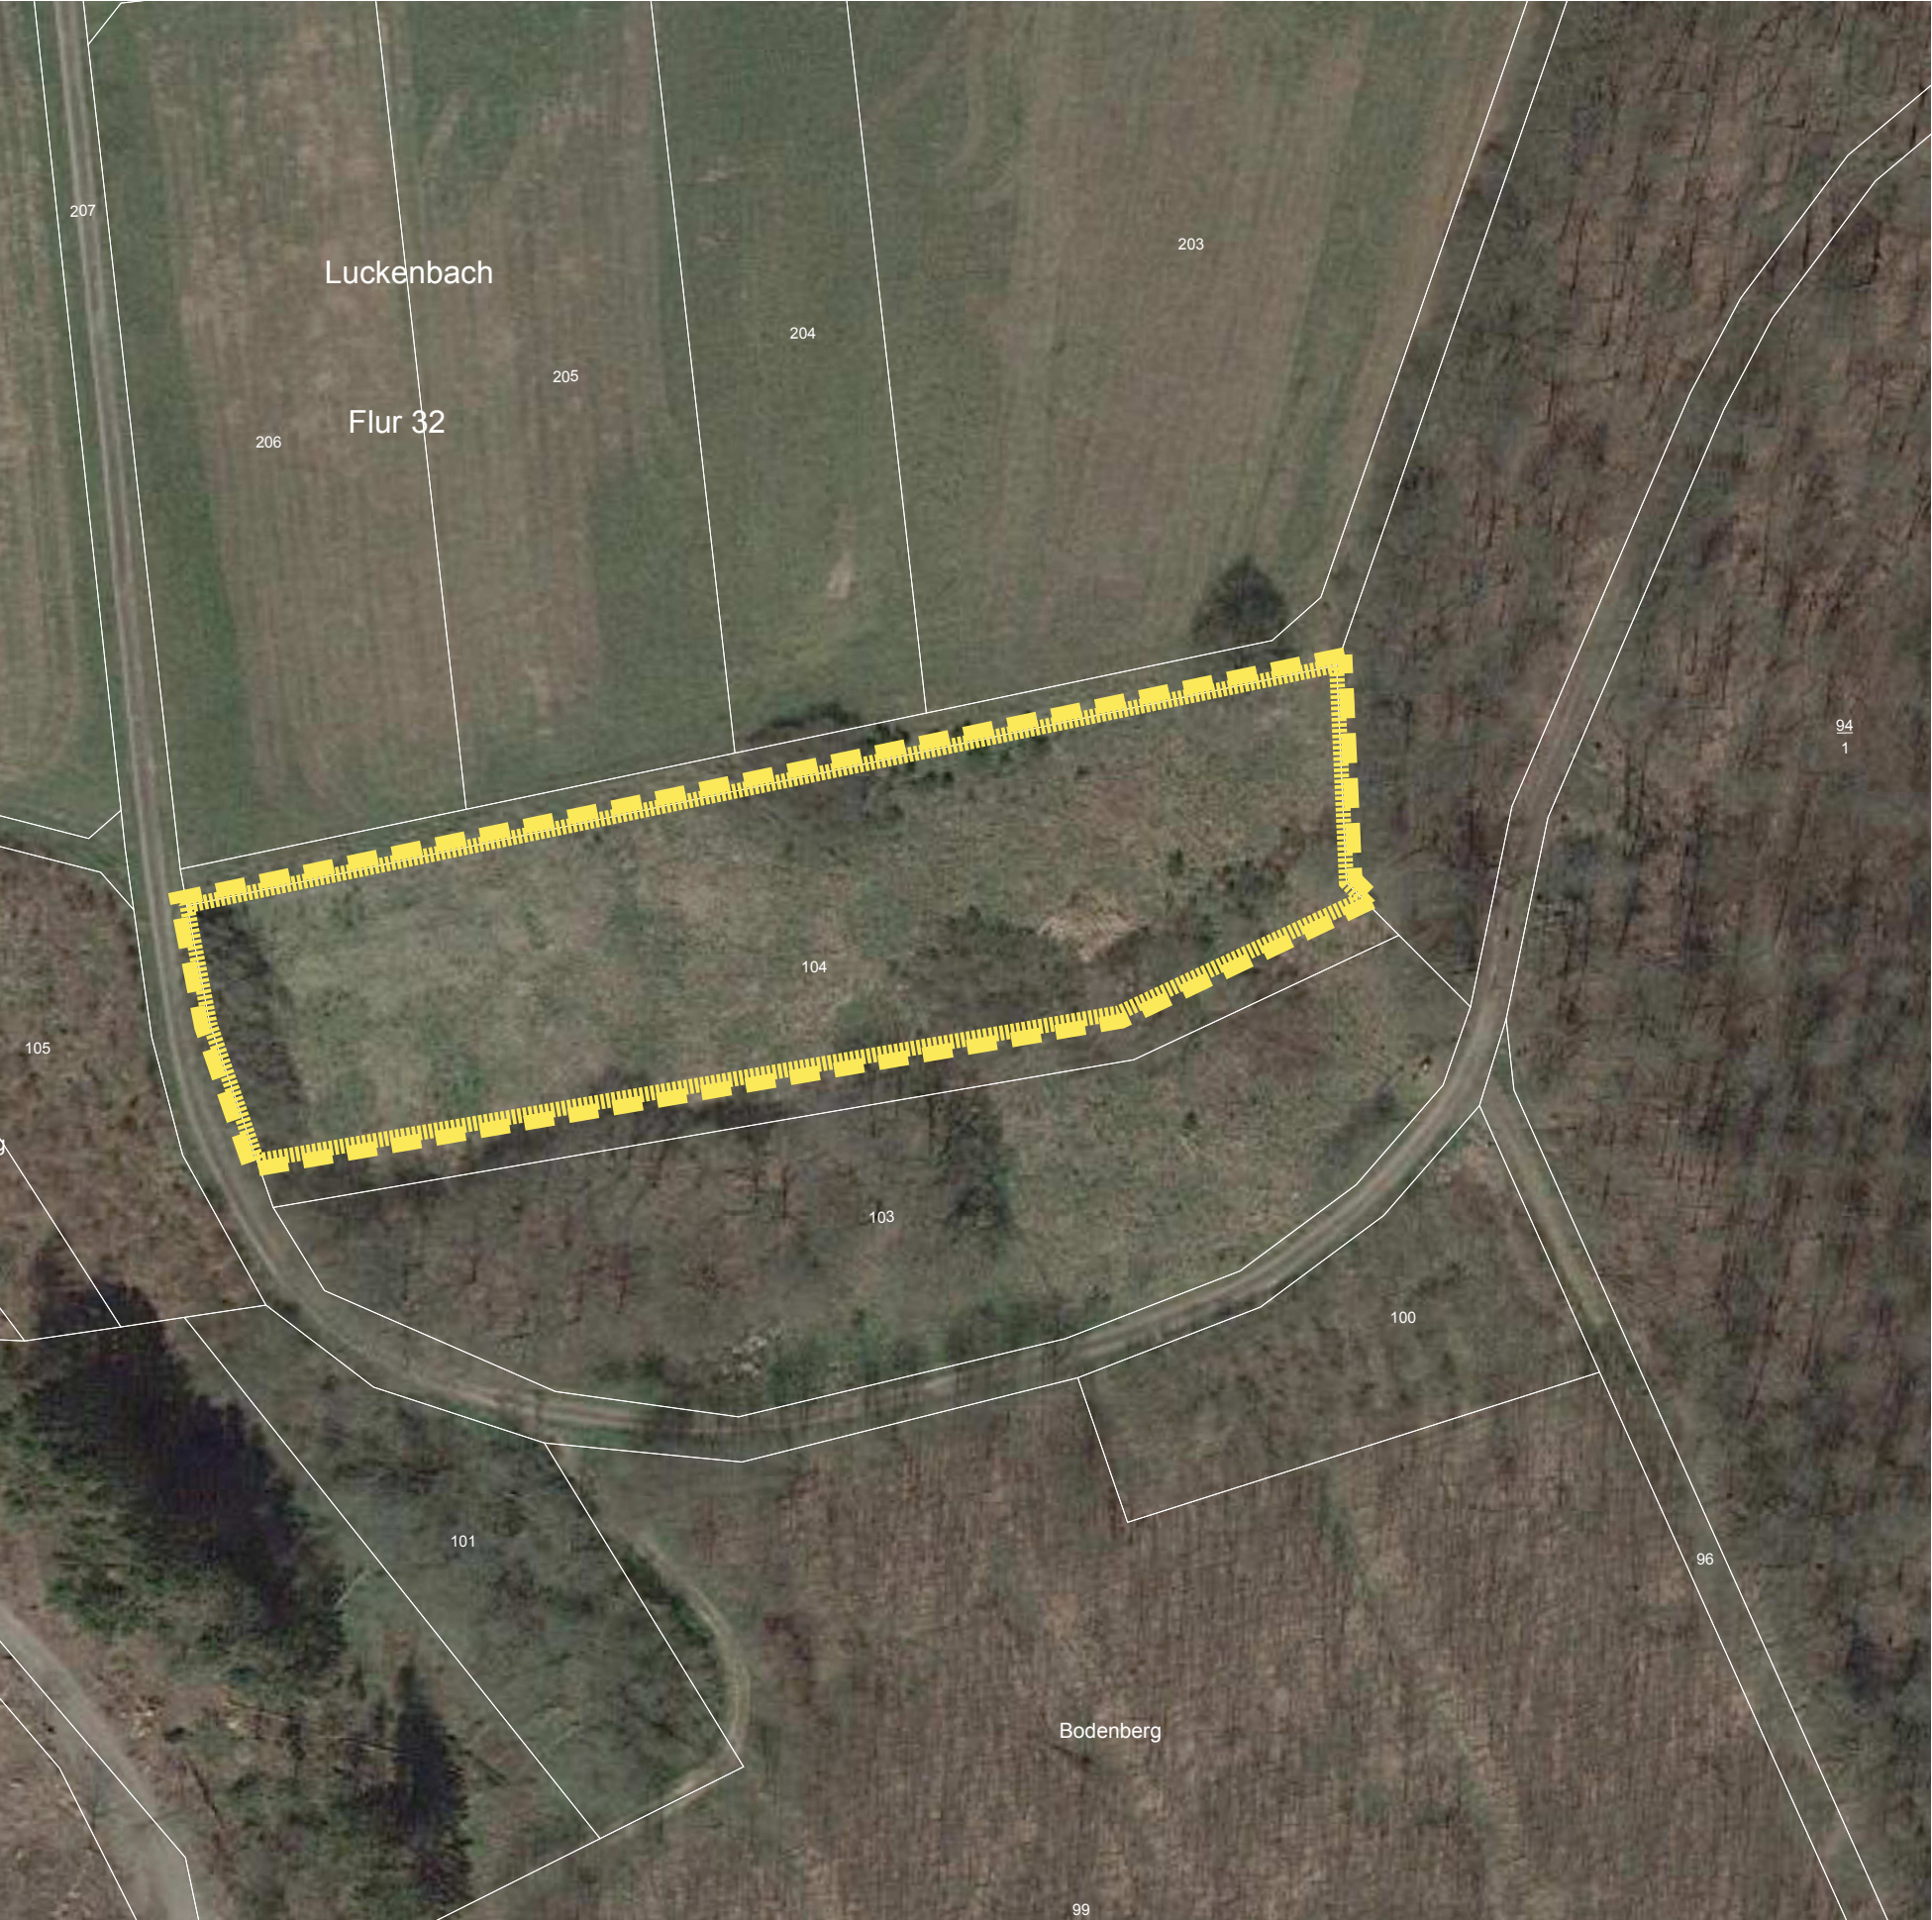

Übersichtsplan: Auszug aus der TK 25, Maßstab 1: 12.500

Bebauungsplan "Litzelbach 1. Änderung und Erweiterung"

Ortsgemeinde:	Luckenbach	Verbandsgemeinde:	Hachenburg
Gemarkung:	Luckenbach	Flur:	31 und 33
Maßstab:	1:1000	Datum:	Febr. 2022

Plan Planexterne Ausgleichsfläche

Gemarkung Luckenbach, Flur 32 , Flurstück 104 (tlw.)

Änderung	Datum	Name

FASSBENDER WEBER INGENIEURE PartGmbB
Dipl.-Ing. (FH) M. Faßbender Dipl.-Ing. A. Weber

Brohlthalstraße 10 Tel.: 02633/4562-0 E-Mail: info@fassbender-weber-ingenieure.de
56656 Brohl-Lützing Fax: 02633/456277 Internet: www.fassbender-weber-ingenieure.de

