


Bebauungsplan für ein neues Wohnbaugebiet (WA)

" Zur Luisenlust "

Landespflegerischer Begleitplan
Bestandsplan der Biotoptypen

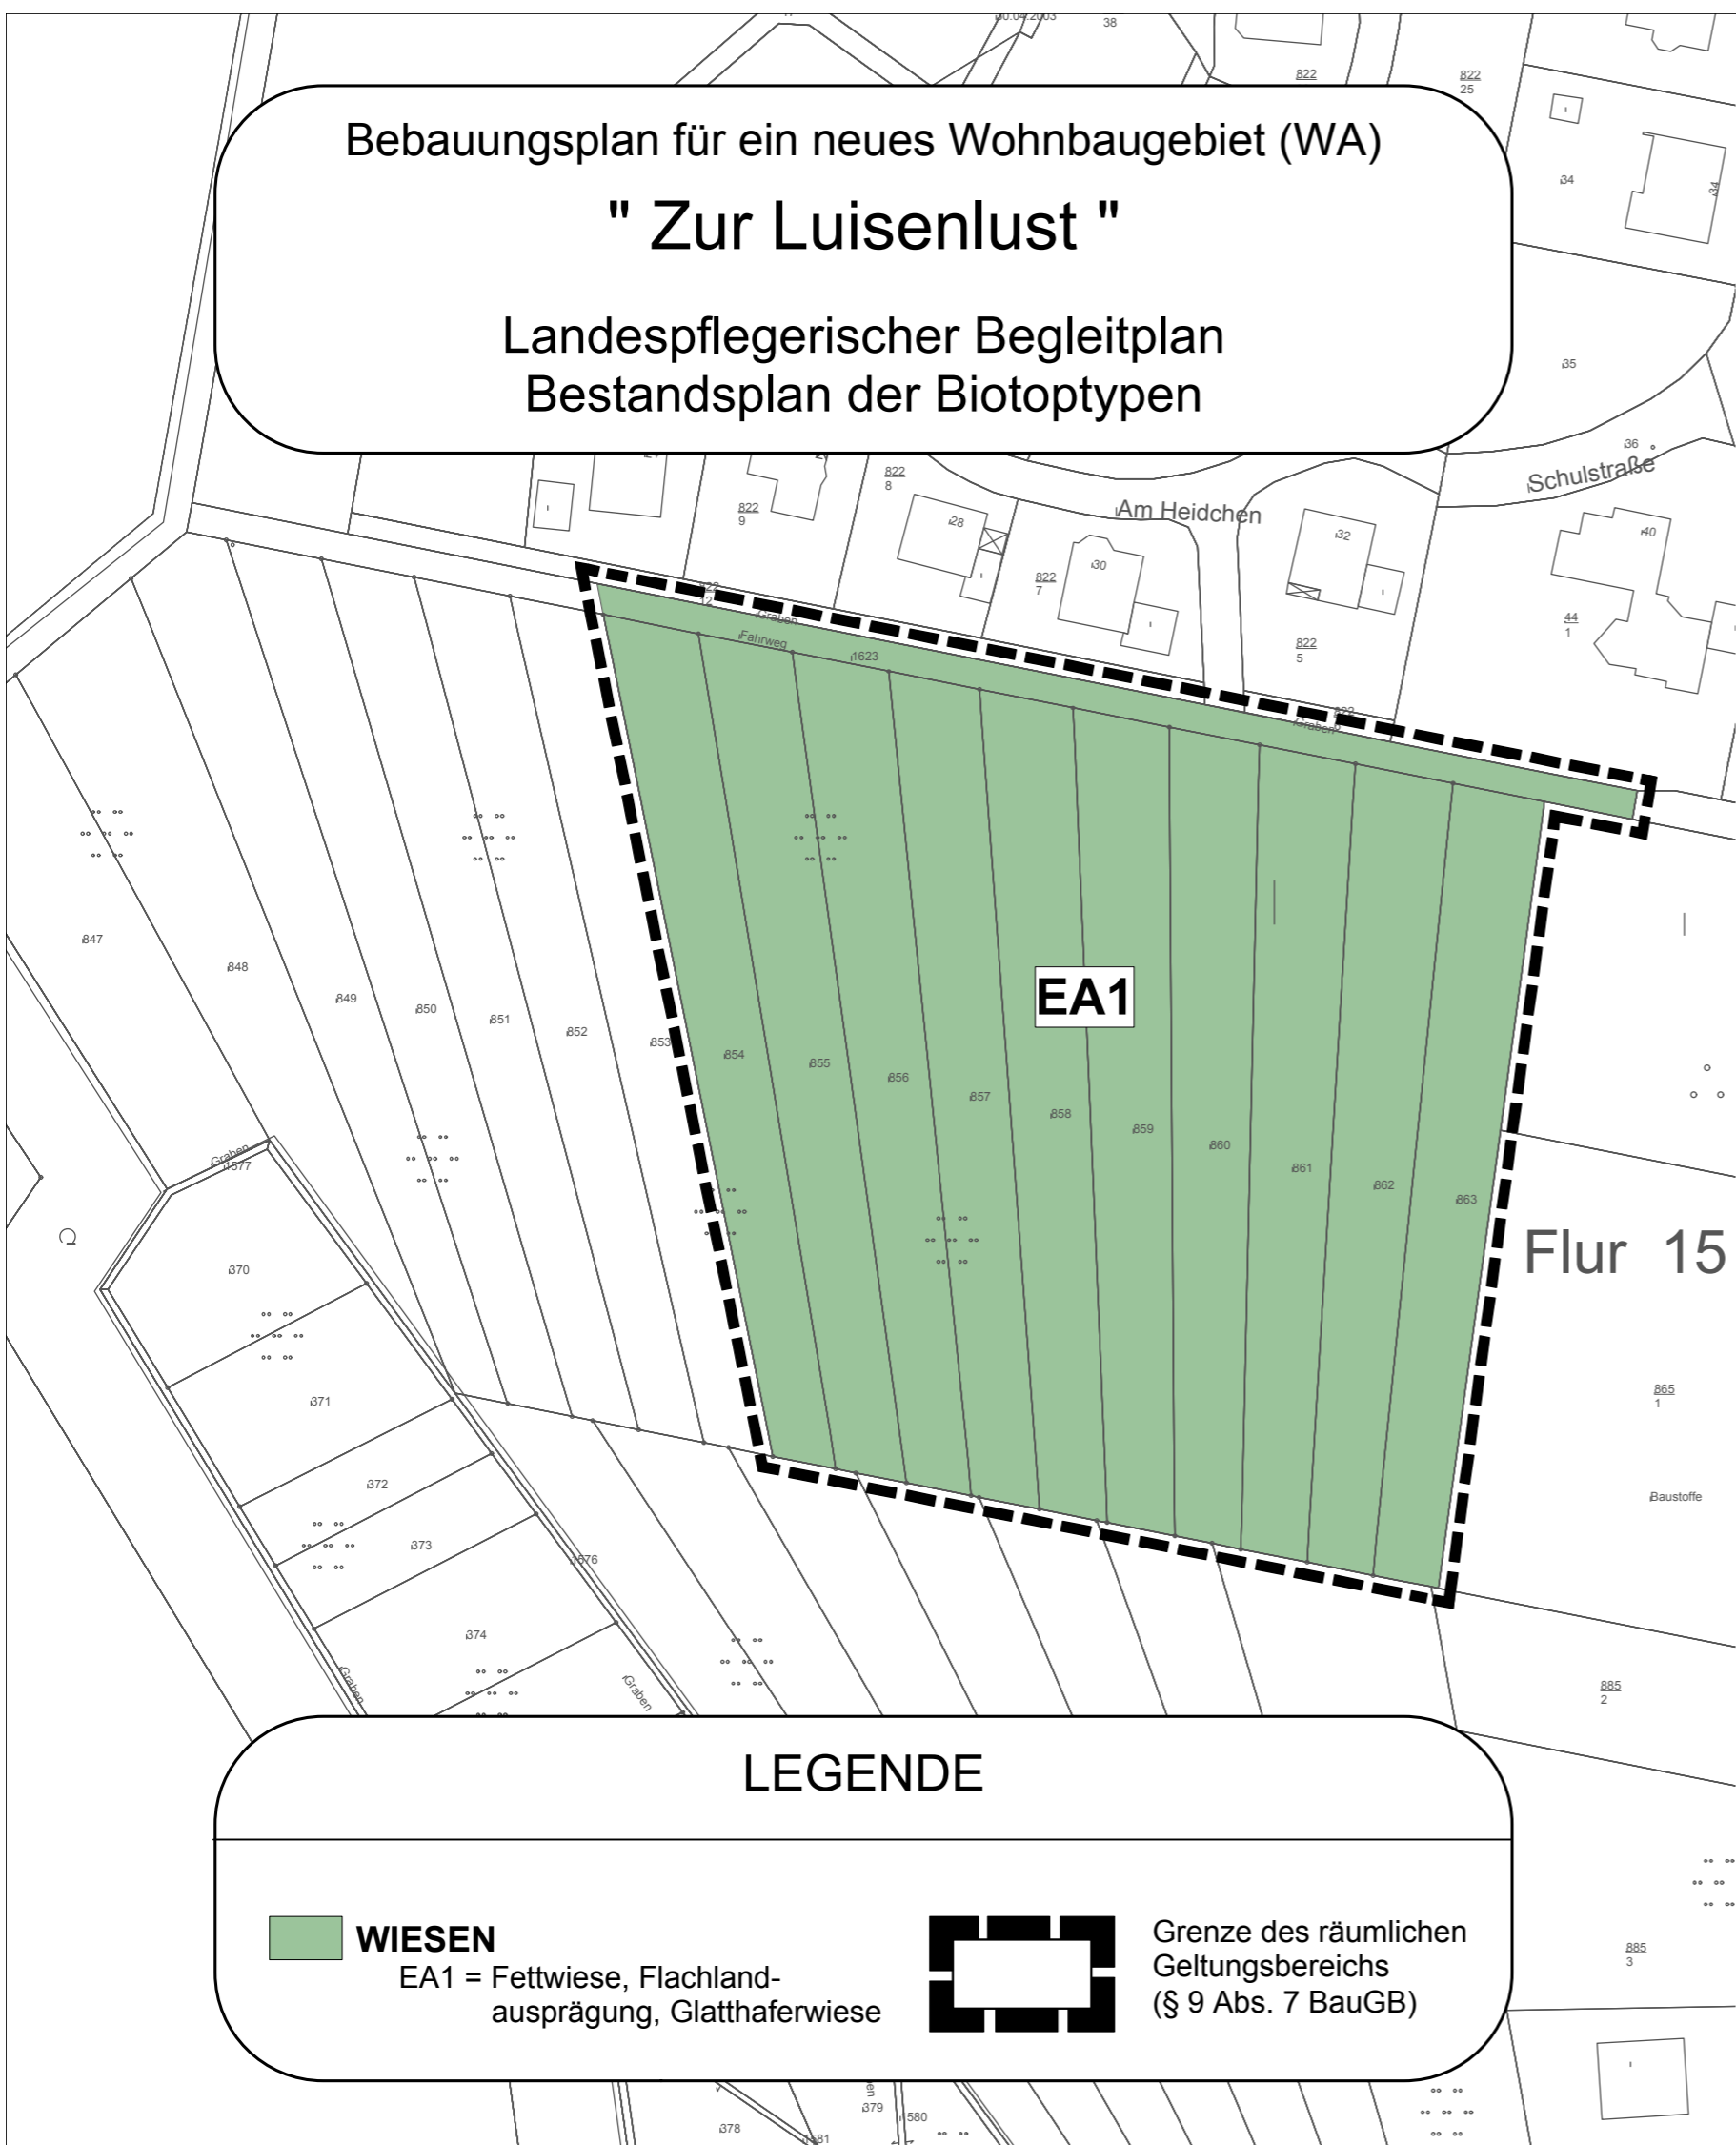

LEGENDE

 **WIESEN**

EA1 = Fettwiese, Flachland-
ausprägung, Glatthaferwiese



Grenze des räumlichen
Geltungsbereichs
(§ 9 Abs. 7 BauGB)

PLANUNGSBÜRO:


STAD  **RAUM**

Ingenieurbüro für Bau & Umwelt

Dipl.-Ing.(FH) Holger Schaub
Raum- und Regionalplaner BDB

www.stadTraum.eu
Kölner Straße 1
57629 Müschenbach

mail@stadTraum.eu
Tel. 02662-2052
Mobil 0178-5308450

 **BDB** Bund Deutscher Baumeister
Architekten und Ingenieure
Mitglieds.Nr. 417979



Bebauungsplan für ein
neues Wohnbaugebiet (WA)

" Zur Luisenlust "

Ortsgemeinde Müschenbach

Gemarkung: Müschenbach

Flur: 15

Flurstücke: 854-863, 1623

RaKa Nr.: versch.

Maßstab: 1: 750

NORD

