



Plangebiet
M. 1:2000

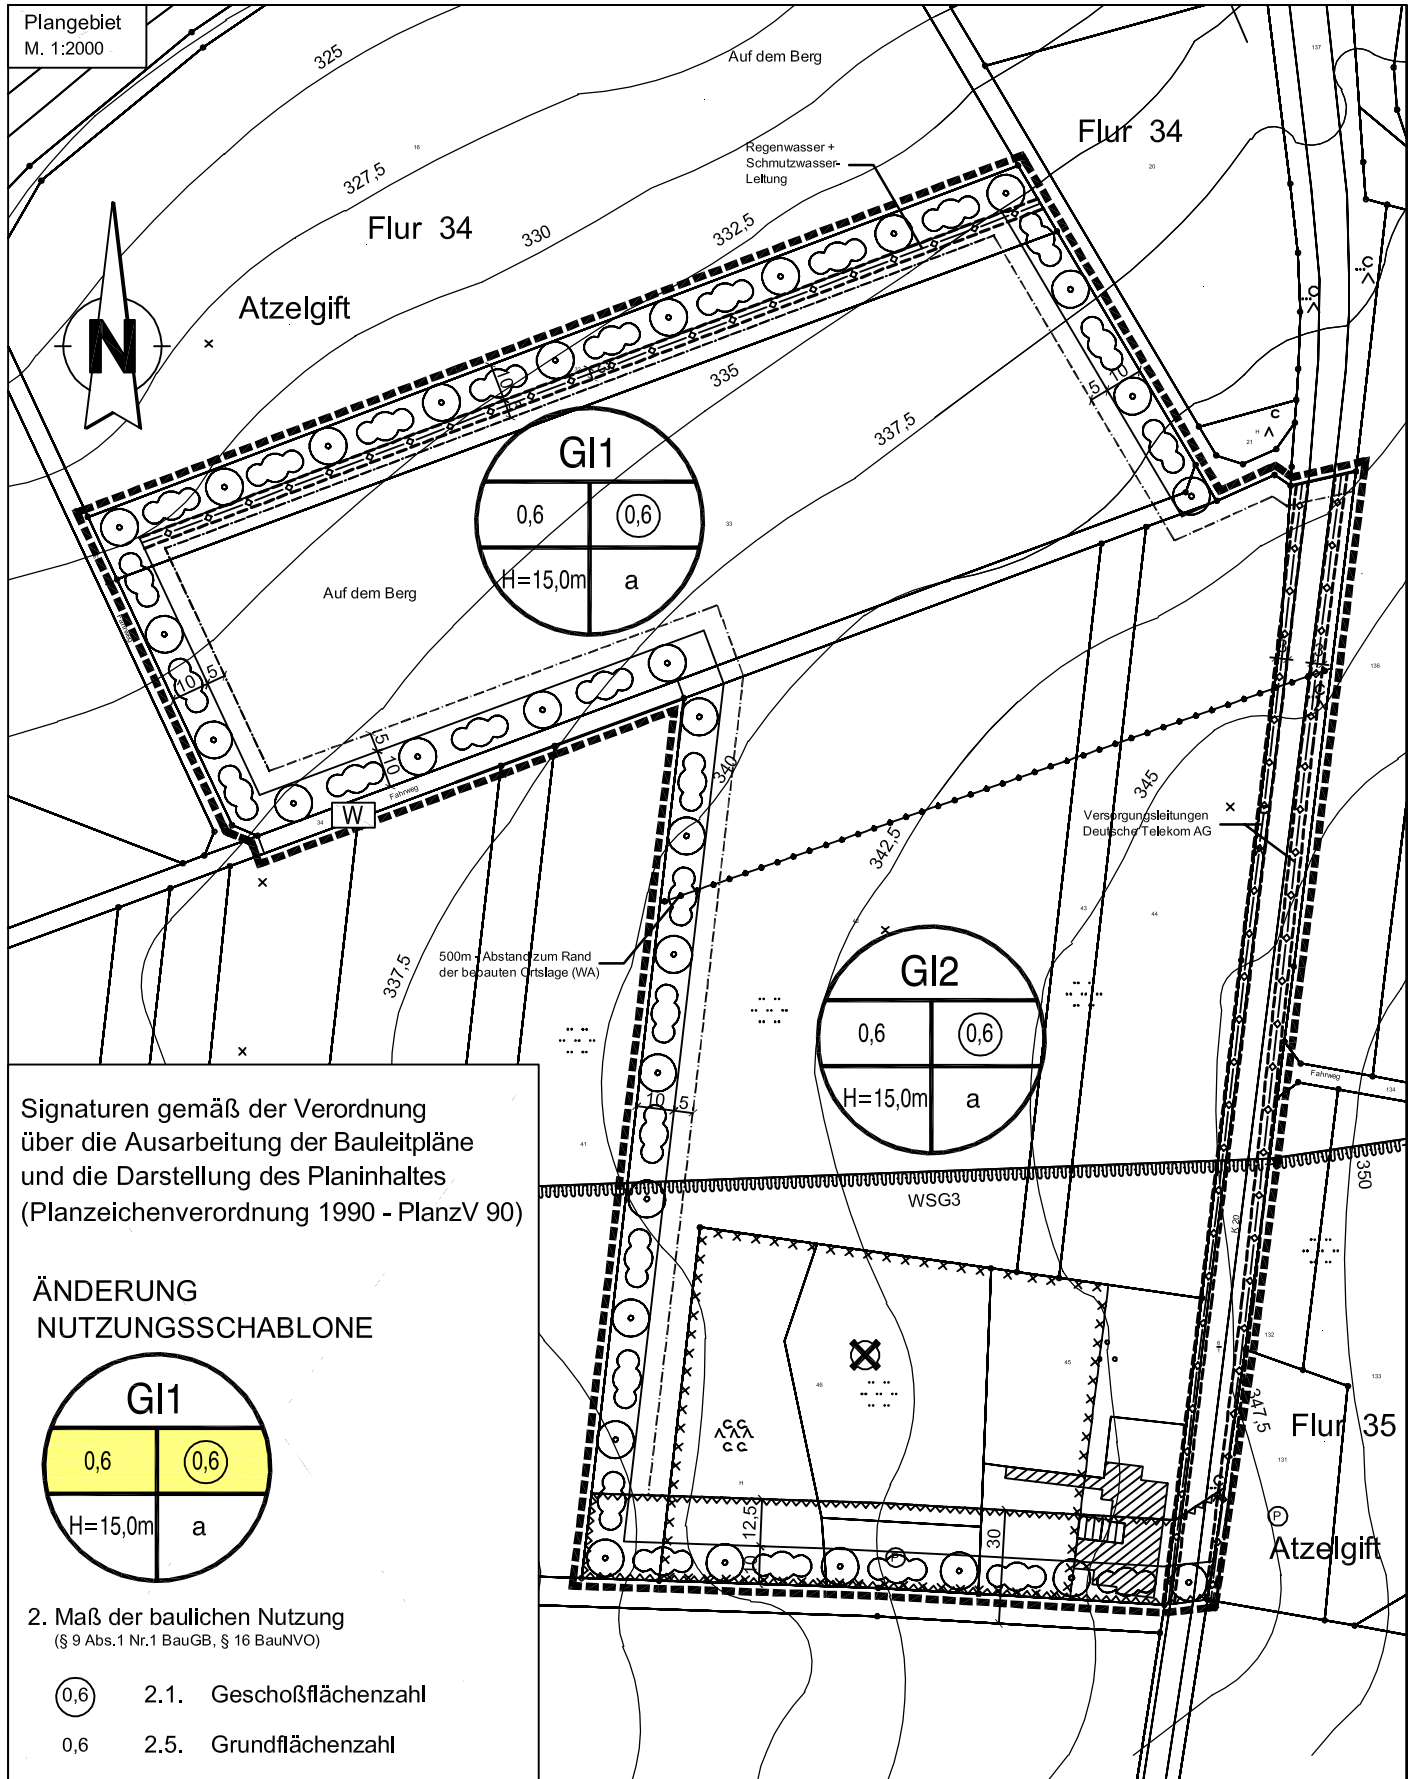

Signaturen gemäß der Verordnung über die Ausarbeitung der Bauleitpläne und die Darstellung des Planinhaltes (Planzeichenverordnung 1990 - PlanzV 90)

ÄNDERUNG NUTZUNGSSCHABLONE

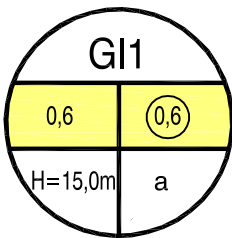

2. Maß der baulichen Nutzung
(§ 9 Abs.1 Nr.1 BauGB, § 16 BauNVO)

- 0,6 2.1. Geschosflächenzahl
- 0,6 2.5. Grundflächenzahl

Hinweis:

Entgegenstehende Festsetzungen des Bebauungsplans "Gewerbegebiet" werden mit Rechtskrafterlangung dieser Bebauungsplanänderung ungültig. Die sonstigen textlichen und zeichnerischen Festsetzungen des vorgenannten Bebauungsplans haben auch weiterhin Gültigkeit.

Deckblatt zur

Vereinfachten Bebauungsplanänderung
"GEWERBEGEBIET"

Ortsgemeinde **STREITHAUSEN**

Maßstab:

1:2000

Datum:

27.07.2012

PLANUNGSBÜRO



BAULEITPLANUNG • LANDESPFLEGE
OBJEKTPLANUNG DORFERNEUERUNG

Stadtplanerin Claudia Redlin AKRP
Dipl.- Ing. Raum- und Umweltplanung
Hauptstraße 27 • 56414 Drelkirchen
Tel. 06435/5090-0 • Fax 06435/5090-20